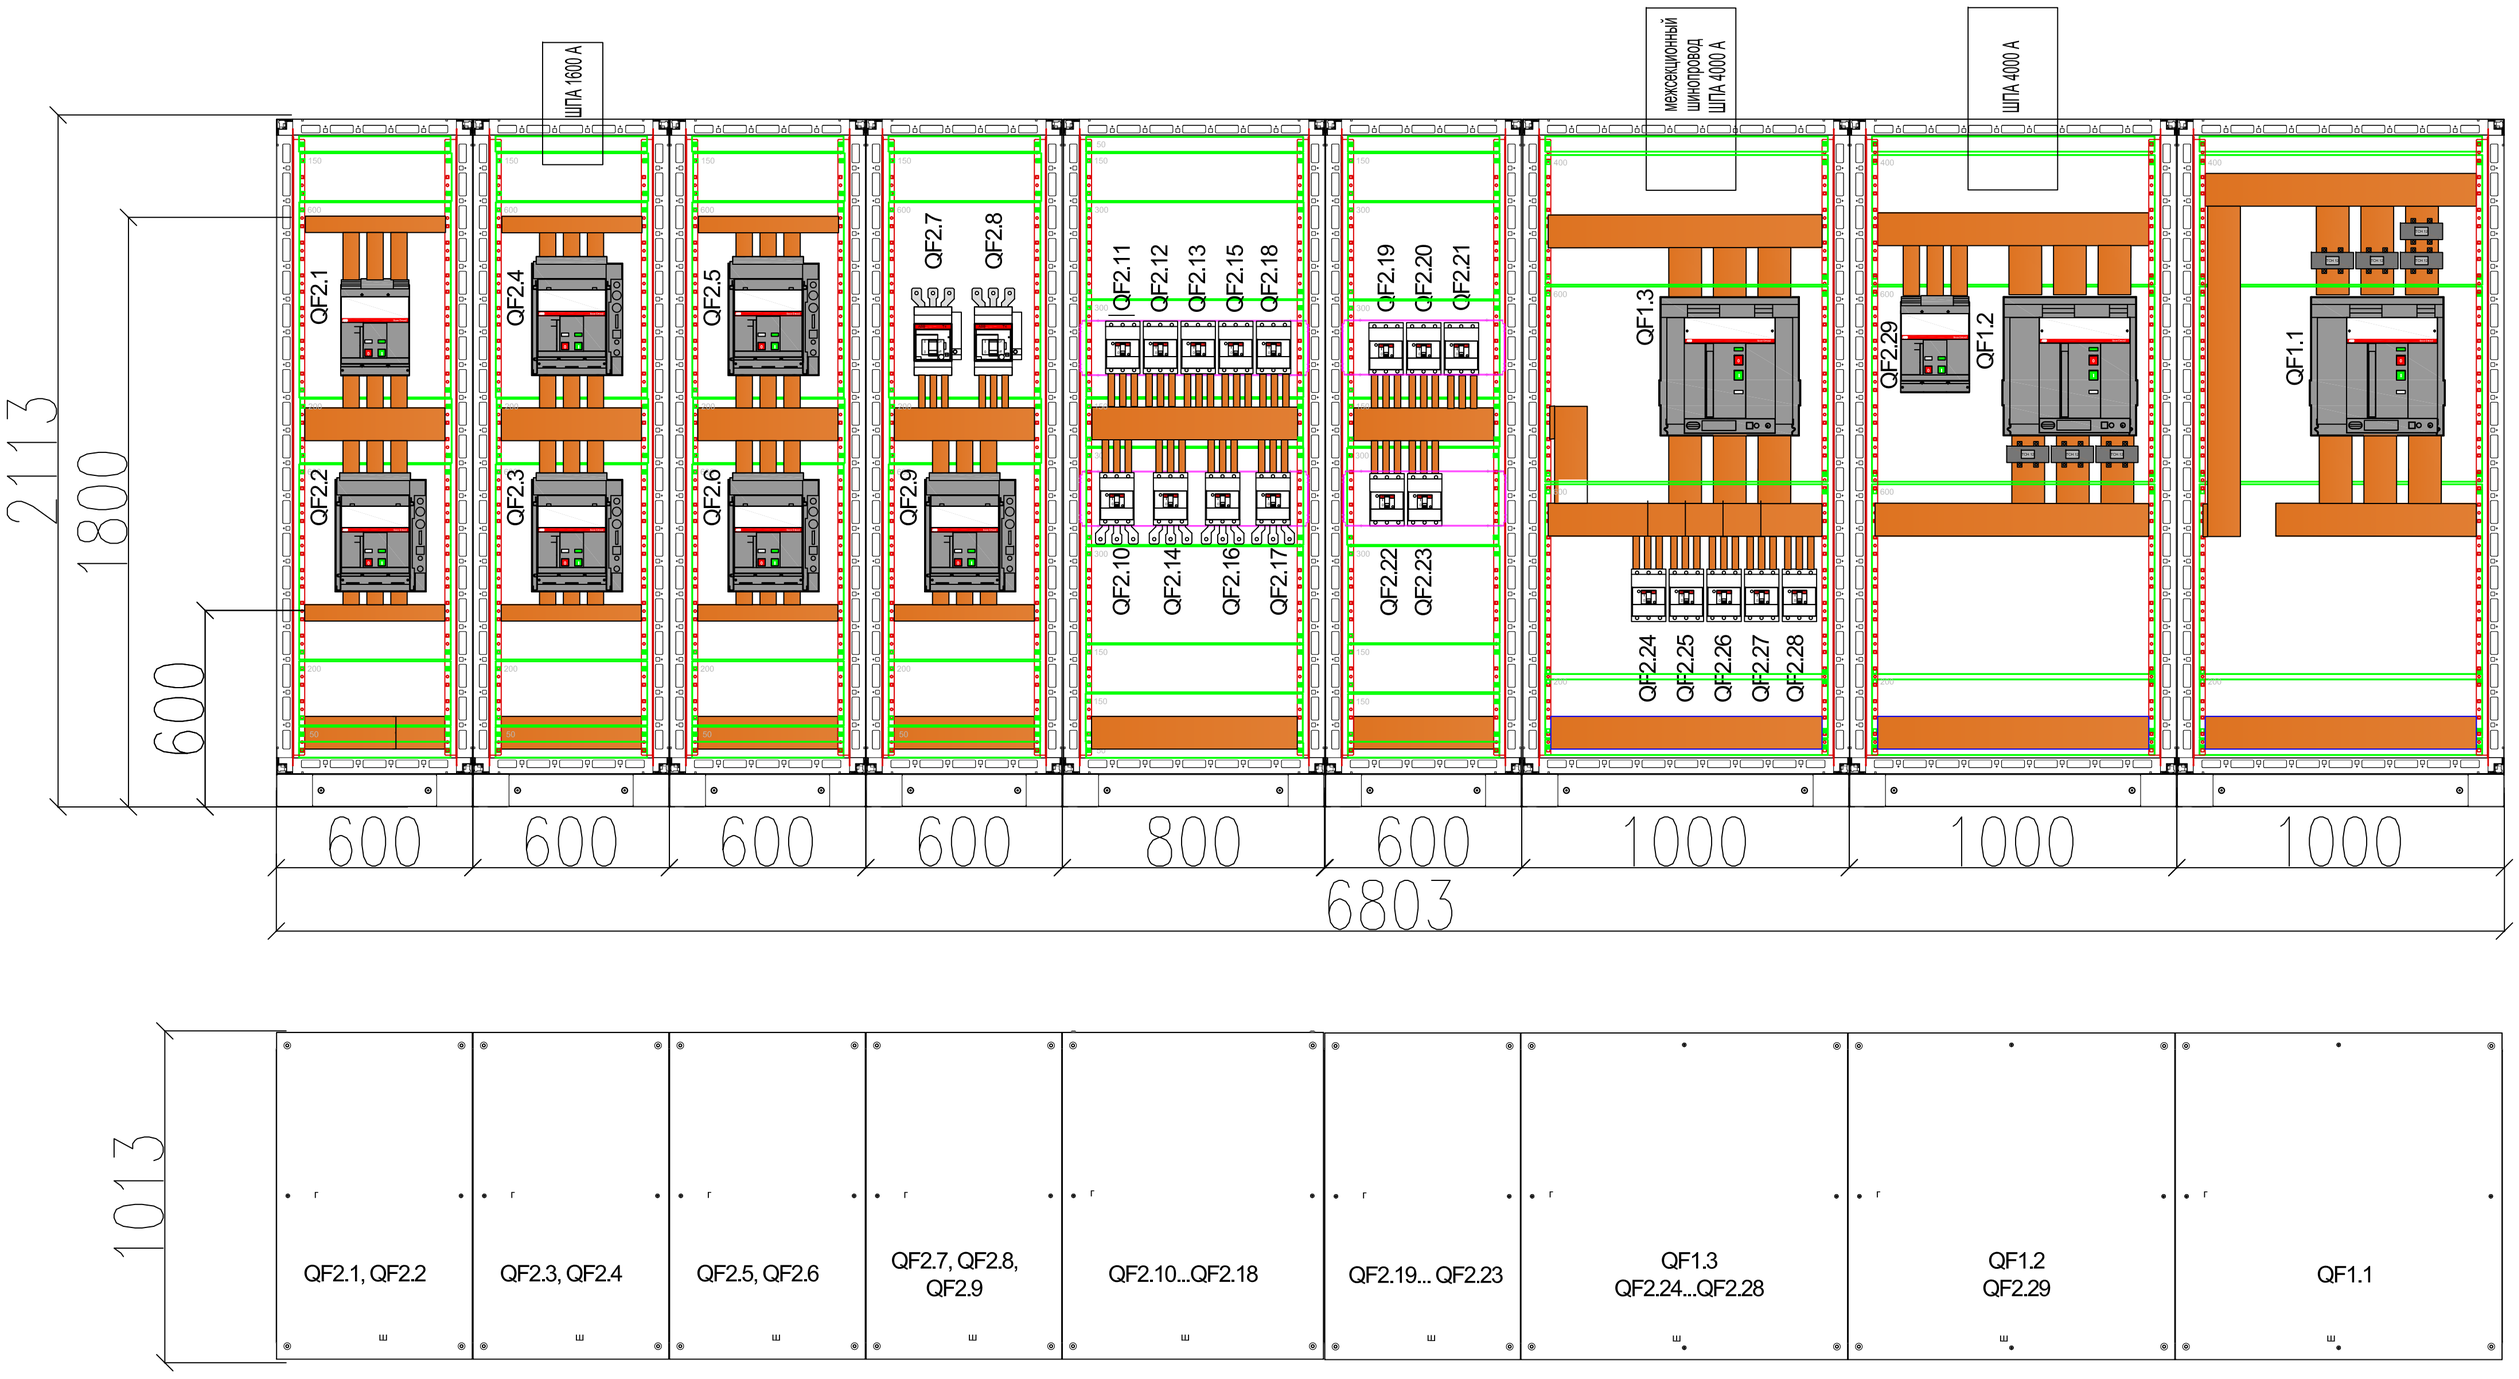
ШПА 1600 А
межсекционный шинопровод ШПА 4000 А
ШПА 4000 А
QF2.1
QF2.2
QF2.4
QF2.3
QF2.5
QF2.6
QF2.7
QF2.8
QF2.9
QF2.11
QF2.12
QF2.13
QF2.15
QF2.18
QF2.10
QF2.14
QF2.16
QF2.17
QF2.19
QF2.20
QF2.21
QF2.22
QF2.23
QF1.3
QF2.24
QF2.25
QF2.26
QF2.27
QF2.28
QF2.29
QF1.2
QF1.1
2113
1800
600
600
600
600
600
800
600
1000
1000
1000
6803
1013
QF2.1, QF2.2
QF2.3, QF2.4
QF2.5, QF2.6
QF2.7, QF2.8, QF2.9
QF2.10...QF2.18
QF2.19... QF2.23
QF1.3 QF2.24...QF2.28
QF1.2 QF2.29
QF1.1