

Основной


Резервный

ВВОД

ВВОД

ВВГнг(А)-LS 5x10
ЩБП1-29 13 м.

ВВГнг(А)-LS 5x10
ЩБП2-29 13 м.

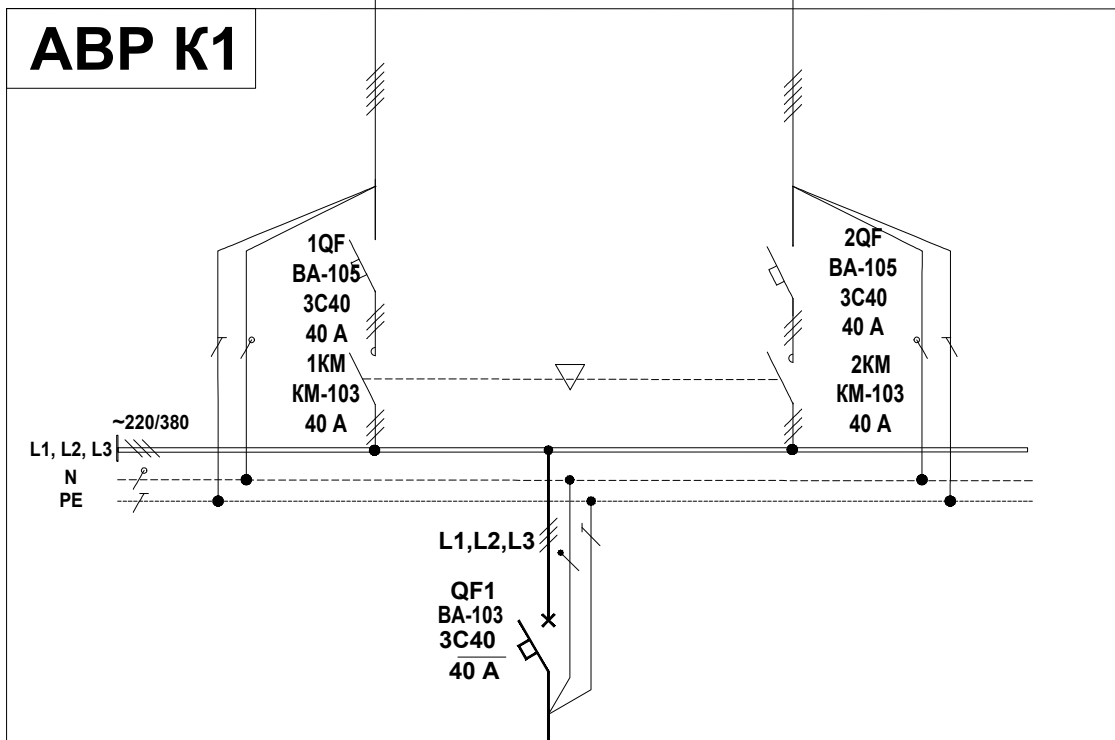

ВВГнг(А)-LS 5x10
АВР К1 14(12) м.

К1.1
P_y=14,73 кВт

ВВГнг(А)-LS 5x1,5
К1.1 38,4 м.

К1.2
P_y=2,04 кВт

Щит АВР К1				СТАДИЯ	ЛИСТ	ЛИСТОВ	
					1	1	
Рук. разр.	Фамилия	Подпись	Дата	Схема электрическая принципиальная			
Глав. спец.	Вороненко	<i>[Signature]</i>					
Инженер	Кудревич	<i>[Signature]</i>					
	Нурғалиев	<i>[Signature]</i>					