


Пробитие на листе 2

			Щит ЩБП2	СТАДИЯ	ЛИСТ	ЛИСТОВ
					1	3
	Фамилия	Подпись	Дата	Схема электрическая принципиальная		
Рук.разр.	Вороненко					
Глав. спец.	Кудревич					
Инженер	Нургалиев					


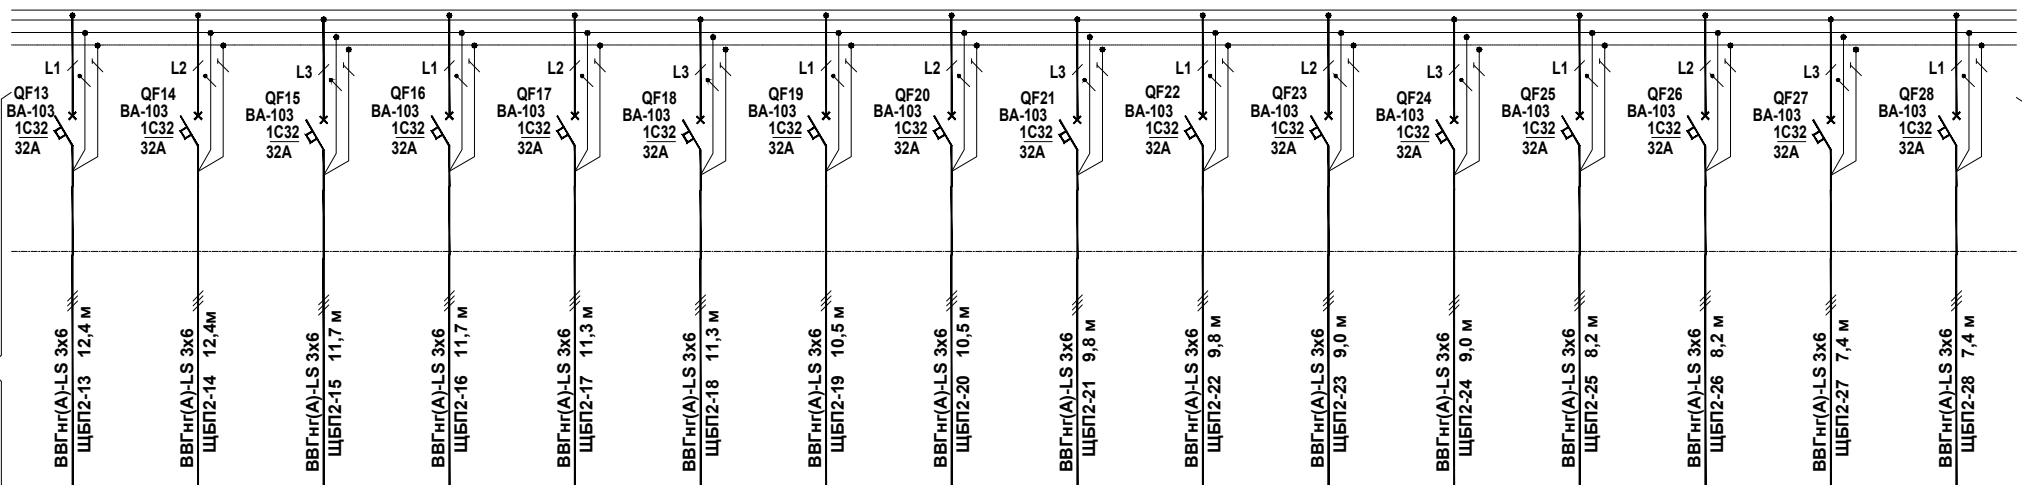


32A	32A	32A	32A	32A	32A	32A	32A	32A	32A	32A	32A	32A	32A	32A	32A
Розетка ЩБП2-13	Розетка ЩБП2-14	Розетка ЩБП2-15	Розетка ЩБП2-16	Розетка ЩБП2-17	Розетка ЩБП2-18	Розетка ЩБП2-19	Розетка ЩБП2-20	Розетка ЩБП2-21	Розетка ЩБП2-22	Розетка ЩБП2-23	Розетка ЩБП2-24	Розетка ЩБП2-25	Розетка ЩБП2-26	Розетка ЩБП2-27	Розетка ЩБП2-28
4,3	4,3	4,3	4,3	4,3	4,3	4,3	4,3	4,3	4,3	4,3	4,3	4,2	4,2	4,2	4,2
220	220	220	220	220	220	220	220	220	220	220	220	220	220	220	220
19.5	19.5	19.5	19.5	19.5	19.5	19.5	19.5	19.5	19.5	19.5	19.5	19.1	19.1	19.1	19.1
Машинный зал	Машинный зал	Машинный зал	Машинный зал	Машинный зал	Машинный зал	Машинный зал	Машинный зал	Машинный зал	Машинный зал	Машинный зал	Машинный зал	Машинный зал	Машинный зал	Машинный зал	Машинный зал
Шкаф R7 2PDU.R7.1	Шкаф R7 2PDU.R7.2	Шкаф R8 2PDU.R8.1	Шкаф R8 2PDU.R8.2	Шкаф R9 2PDU.R9.1	Шкаф R9 2PDU.R9.2	Шкаф R10 2PDU.R10.1	Шкаф R10 2PDU.R10.2	Шкаф R11 2PDU.R11.1	Шкаф R11 2PDU.R11.2	Шкаф R12 2PDU.R12.1	Шкаф R12 2PDU.R12.2	Шкаф R13 2PDU.R13.1	Шкаф R13 2PDU.R13.2	Шкаф R14 2PDU.R14.1	Шкаф R14 2PDU.R14.2

1
Начало на листе

3
Продолжение на листе

				Щит ЩБП2			СТАДИЯ	ЛИСТ	ЛИСТОВ
								2	3
Рук.разр.	Вороненко	Подпись	Дата	Схема электрическая принципиальная					
Глав. спец.	Кудревич								
Инженер	Нургалиев								

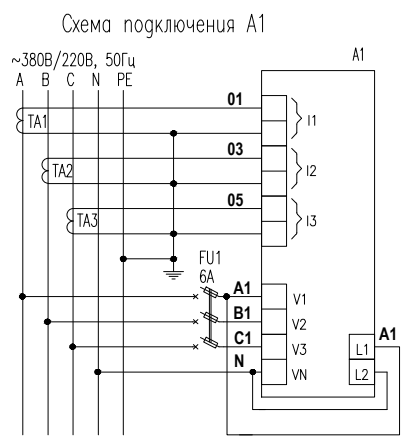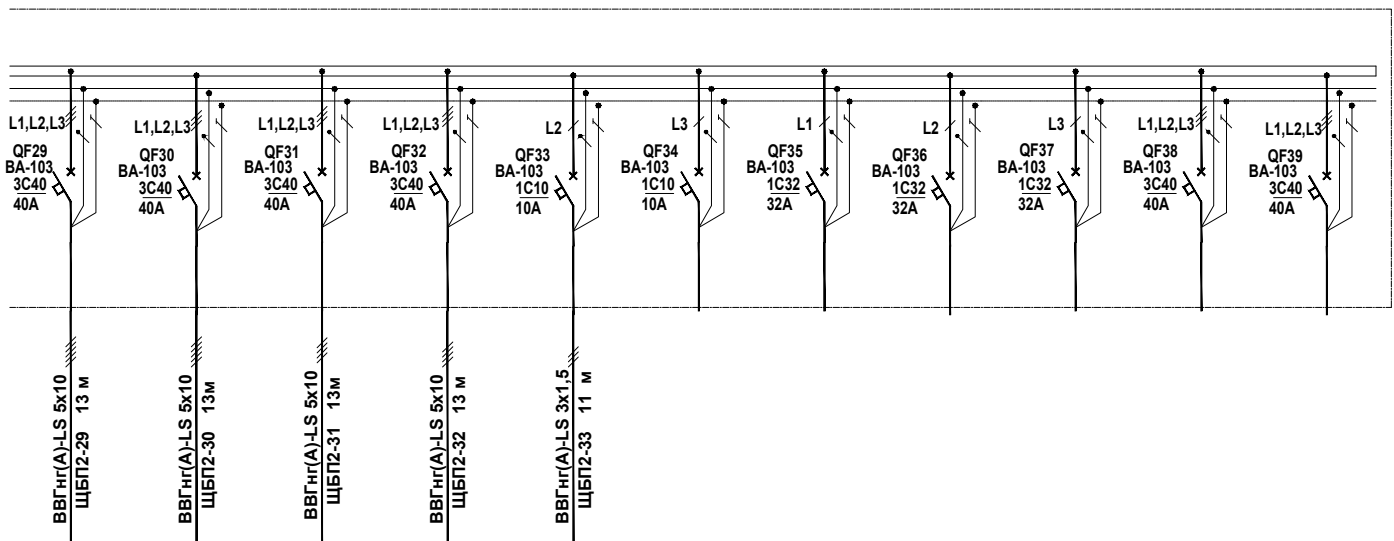

М	М	М	М	М						
АВР К1, ЩБП2-29	АВР К2, ЩБП2-30	АВР К3, ЩБП2-31	АВР К4, ЩБП2-31	Дренажный насос №2 ЩБП2-33						
14,73	14,73	14,73	14,73	0,3	0,0	0,0	0,0	0,0	0,0	0,0
380	380	380	380	220	220	220	220	220	220	220
22,3	22,3	22,3	22,3	1,5	0,0	0,0	0,0			
Помещение ИБП	Помещение ИБП	Помещение ИБП	Помещение ИБП	Помещение ИБП						
Кондиционер К1 (резервный ввод)	Кондиционер К2 (резервный ввод)	Кондиционер К3 (основной ввод)	Кондиционер К4 (основной ввод)	Дренажный насос №2	Резерв	Резерв	Резерв	Резерв	Резерв	Резерв

Номер листа 2

			Щит ЩБП2			СТАДИЯ	ЛИСТ	ЛИСТОВ
							3	3
Рук.разр.	Вороненко	Подпись	Дата	Схема электрическая принципиальная				
Глав. спец.	Кудревич							
Инженер	Нургалиев							