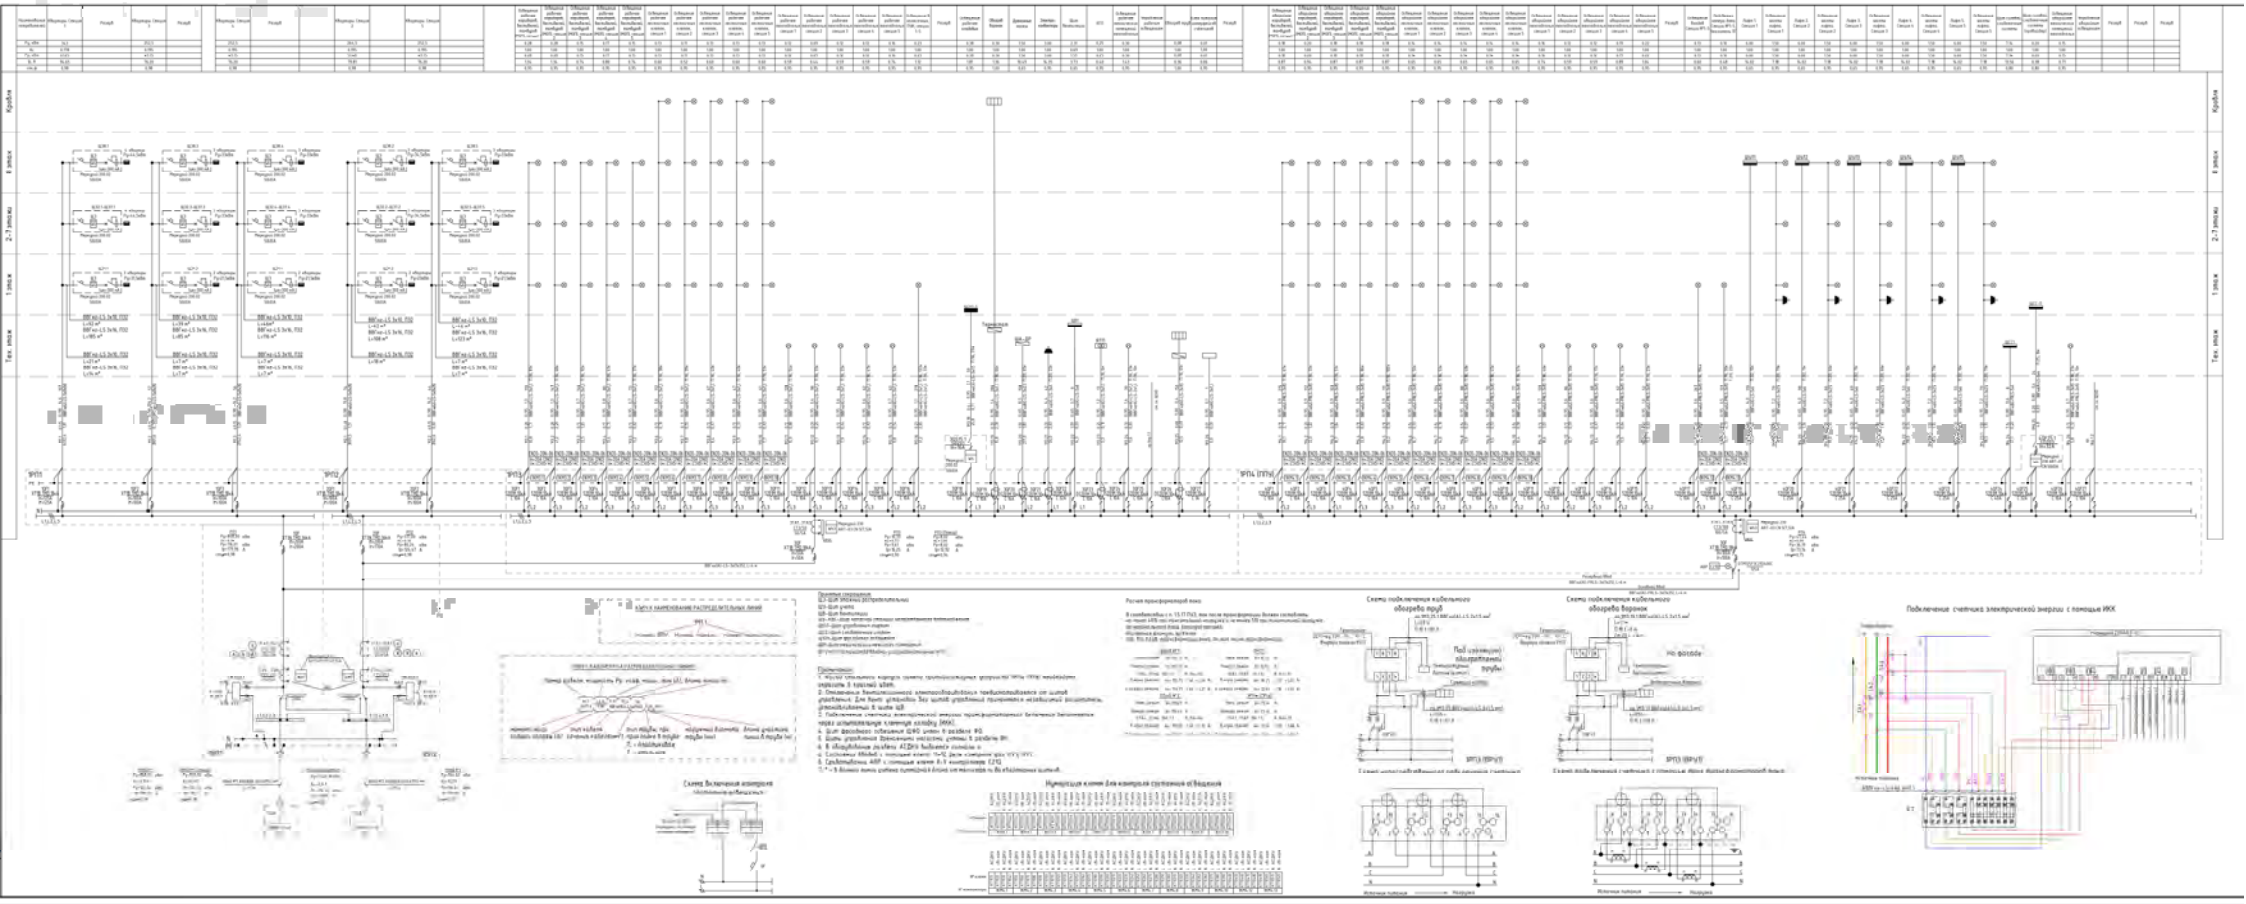
Кровля
6 этаж
2-7 этажи
1 этаж
Тех. этаж
ЩУ1
ЩУ2
Подключение счетчика электрической энергии с помощью ИКК